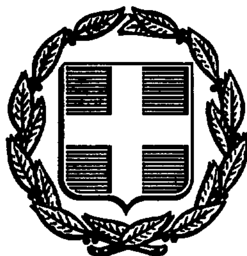


ΕΦΗΜΕΡΙΣ ΤΗΣ ΚΥΒΕΡΝΗΣΕΩΣ
ΤΗΣ ΕΛΛΗΝΙΚΗΣ ΔΗΜΟΚΡΑΤΙΑΣ

ΑΘΗΝΑ 6 ΙΟΥΛΙΟΥ 1988	ΤΕΥΧΟΣ ΤΕΤΑΡΤΟ	ΑΡΙΘΜΟΣ ΦΥΛΛΟΥ 463

ΠΕΡΙΕΧΟΜΕΝΑ

ΑΠΑΛΛΟΤΡΙΩΣΕΙΣ
ΑΠΟΦΑΣΕΙΣ

Αριθ. 1438 (1)

Κήρυξη αναδασωτέας έκτασης 0,945 στρεμμάτων, στη θέση «Κιλίν Ντερέ» της Κοινότητας Αλεποχωρίου του Νομού Έβρου.

Ο ΝΟΜΑΡΧΗΣ ΕΒΡΟΥ

Έχοντας υπόψη:


1. Τις περί διοικητικής αποκέντρωσης διατάξεις.
2. Τις διατάξεις του Ν. 998/79 «περί προστασίας των δασών και των δασικών εν γένει εκτάσεων της Χώρας» και συγκεκριμένα: α) του άρθρου 41 παρ. 1, β) του άρθρου 38 παρ. 1, γ) του άρθρου 117 παρ. 3 του Συντάγματος.
3. Τις δ/γές του Υπουργείου Γεωργίας: α) 160417/1180/8.7.80, β) 182447/3049/24.9.80, γ) 10582/539/13.2.76 και δ) 215696/1451/9.5.77 και ε) 154689/24.5.1982.
4. Την αριθ. 2787/27.5.1988 πρόταση του Δασαρχείου Διδυμοτείχου και τη σύμφωνη γνώμη της Δ/νσης Δασών Έβρου περί κηρύξεως αναδασωτέας, της αναφερομένης στο θέμα έκτασης.
5. Τη γνωμοδότηση του Νομαρχιακού Συμβουλίου Δασών, αποφασίζουμε:

Κηρύσσουμε αναδασωτέα, με σκοπό τη φυσική ή τεχνική αναγέννηση της Δημόσιας Δασικής έκτασης την καταληφθείσα και εχχερσωθείσα έκταση των εννεακοσίων σαράντα πέντε (945) τετραγωνικών μέτρων, που βρίσκεται στη θέση «Κιλίν Ντερέ» της Κοινότητας Αλεποχωρίου Ν. Έβρου και προσδιορίζεται από τα στοιχεία Α, Β, Γ, Δ, Α όπως φαίνονται στο συνημμένο διάγραμμα, το οποίο αποτελεί αναπόσπαστο μέρος της αποφάσεως αυτής και έχει όρια:

Ανατολικά: Με δρόμο και δάσος Δημοσίου.
Δυτικά: Με δάσος Δημοσίου.
Βόρεια: Με αγρό Δημητρίου Αραμπατζιόγλου.
Νότια: Με αγρό.

Η απόφαση αυτή να δημοσιευθεί στην Εφημερίδα της Κυβερνήσεως.

Αλεξανδρούπολη, 16 Ιουνίου 1986
Ο Νομάρχης κ.α.α.
Ο Δ/ντής Εσωτερικών
ΑΝΑΣΤ. ΑΝΑΣΤΑΣΟΠΟΥΛΟΣ

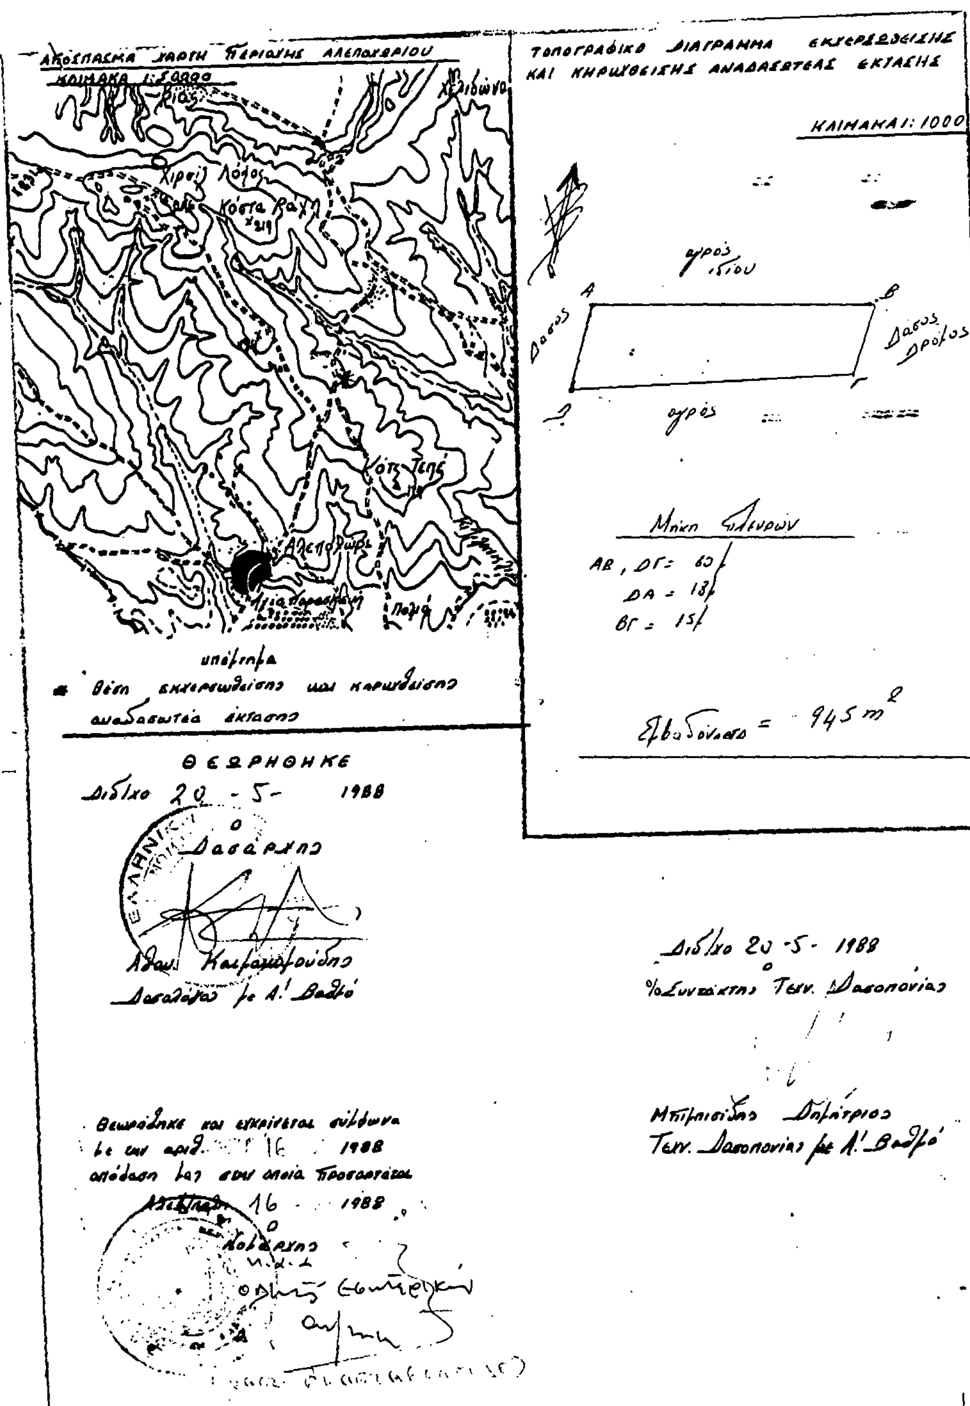
Χειλιδώνα
Χιρεϊ Λόφος
Κόστα Ράχη
Αλεποχώρι
ΘΕΩΡΗΘΗΚΕ
1988
ο
Δασάρχης
ΚΛΙΜΑΚΑ 1:1000
Α
Β
Γ
Δ
Δάσος
Μήκη πλευρών
ΑΒ, ΔΓ = 63
ΔΑ = 13
ΒΓ = 15
945 m²
20-5-1988
Τεχν. Δασοπονίας
Μπιμπισίδης Δημήτριος
Τεχν. Δασοπονίας με Α' Βαθμό
1988
1988
ο

Αριθ. 1439 (2)

Κήρυξη αναδασωτέας έκτασης 0,600 στρεμμάτων, στη θέση «Βαμβακιές» της Κοινότητας Αλεποχωρίου του Νομού Έβρου.

Ο ΝΟΜΑΡΧΗΣ ΕΒΡΟΥ

Έχοντας υπόψη:

1. Τις περί διοικητικής αποκέντρωσης διατάξεις.

2. Τις διατάξεις του Ν. 998/79 «περί προστασίας των δασών και των δασικών εν γένει εκτάσεων της Χώρας» και συγκεκριμένα: α) του άρθρου 41 παρ. 1, β) του άρθρου 38 παρ. 1, γ) του άρθρου 117 παρ. 3 του Συντάγματος.

3. Τις δ/γές του Υπουργείου Γεωργίας: α) 160417/1180/8.7.80, β) 182447/3049/24.9.80, γ) 10582/539/13.2.76 και δ) 215696/1451/9.5.77 και ε) 154689/24.5.1982.

4. Την αριθ. 2786/27.5.1988 πρόταση του Δασαρχείου Διδυμοτείχου και τη σύμφωνη γνώμη της Δ/νσης Δασών Έβρου περί κηρύξεως αναδασωτέας, της αναφερομένης στο θέμα έκτασης.

5. Τη γνωμοδότηση του Νομαρχιακού Συμβουλίου Δασών, αποφασίζουμε:

Κηρύσσουμε αναδασωτέα, με σκοπό τη φυσική αναγέννηση της Δημόσιας δασικής εκτάσεως την καταληφθείσα και εχχερσωθείσα έκταση των εξακοσίων (600) τετραγωνικών μέτρων, που βρίσκεται στη θέση «Βαμβακιές» της Κοινότητας Αλεποχωρίου Ν. Έβρου και προσδιορίζεται από τα στοιχεία Α, Β, Γ, Δ, Α όπως φαίνονται στο συνημμένο διάγραμμα, το οποίο αποτελεί αναπόσπαστο μέρος της αποφάσεως αυτής και έχει όρια:

Ανατολικά: Με αγρό.

Δυτικά: Με αγρό.

Βόρεια: Με δάσος Δημοσίου.

Νότια: Με αγρό Νικολάου Βουζίνα.

Η απόφαση αυτή να δημοσιευθεί στην Εφημερίδα της Κυβερνήσεως.

Αλεξανδρούπολη, 16 Ιουνίου 1986

Ο Νομάρχης κ.α.α.

Ο Δ/ντής Εσωτερικών

ΑΝΑΣΤ. ΑΝΑΣΤΑΣΟΠΟΥΛΟΣ

Αριθ. 1440 (3)

Κήρυξη αναδασωτέας έκτασης 0,225 στρεμμάτων, στη θέση «Κώστα Ράχη» της Κοινότητας Αλεποχωρίου του Νομού Έβρου.

Ο ΝΟΜΑΡΧΗΣ ΕΒΡΟΥ

Έχοντας υπόψη:

1. Τις περί διοικητικής αποκέντρωσης διατάξεις.

2. Τις διατάξεις του Ν. 998/79 «περί προστασίας των δασών και των δασικών εν γένει εκτάσεων της Χώρας» και συγκεκριμένα: α) του άρθρου 41 παρ. 1, β) του άρθρου 38 παρ. 1, γ) του άρθρου 117 παρ. 3 του Συντάγματος.

3. Τις δ/γές του Υπουργείου Γεωργίας: α) 160417/1180/8.7.80, β) 182447/3049/24.9.80, γ) 10582/539/13.2.76 και δ) 215696/1451/9.5.77 και ε) 154689/24.5.1982.

4. Την αριθ. 2785/27.5.1988 πρόταση του Δασαρχείου Διδυμοτείχου και τη σύμφωνη γνώμη της Δ/νσης Δασών Έβρου περί κηρύξεως αναδασωτέας, της αναφερομένης στο θέμα έκτασης.

5. Τη γνωμοδότηση του Νομαρχιακού Συμβουλίου Δασών, αποφασίζουμε:

Κηρύσσουμε αναδασωτέα, με σκοπό τη φυσική ή τεχνική αναγέννηση της Δημόσιας δασικής εκτάσεως την καταληφθείσα και εκχερσωθείσα έκταση των διακοσίων είκοσι πέντε (225) τετραγωνικών μέτρων, που βρίσκεται στη θέση «Κώστα Ράχη» της Κοινότητας Αλεποχωρίου Ν. Έβρου και προσδιορίζεται από τα στοιχεία Α, Β, Γ, Α όπως φαίνονται στο συνημμένο διάγραμμα, το οποίο αποτελεί αναπόσπαστο μέρος της αποφάσεως αυτής και έχει όρια:

Ανατολικά: Με αγρό Ζήση Καραγεωργούδη.


Δυτικά: Με δρόμο.

Βόρεια: Με δάσος Δημοσίου.

Νότια: Με αγρό Ζήση Καραγεωργούδη.

Η απόφαση αυτή να δημοσιευθεί στην Εφημερίδα της Κυβερνήσεως.

Αλεξανδρούπολη, 16 Ιουνίου 1986
Ο Νομάρχης κ.α.α.
Ο Δ/ντής Εσωτερικών
ΑΝΑΣΤ. ΑΝΑΣΤΑΣΟΠΟΥΛΟΣ

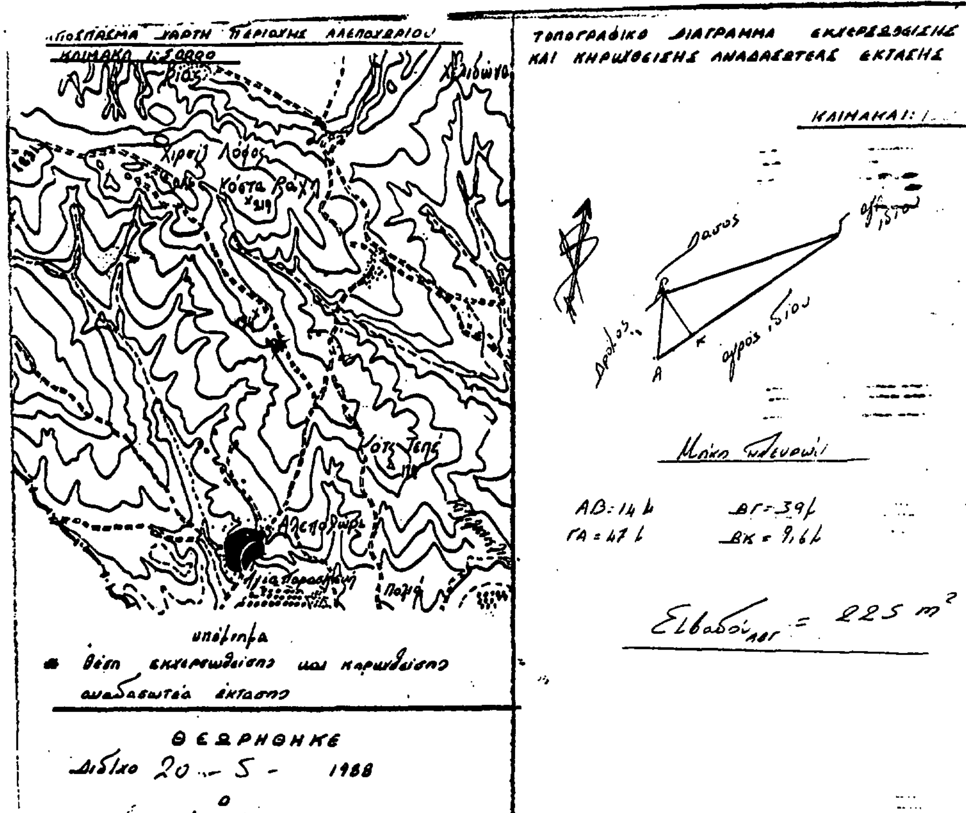

ΘΕΩΡΗΘΗΚΕ
Διδ/χο 20 - 5 - 1988
Ο Δασάρχης
Καραμαρούδης
Δασολόγος με Α' Βαθμό

Διδ/χο 20 - 5 - 1988
Ο Συντάκτης Τεχν. Δασοπονίας
Μπιρμπιλίδης Δημήτριος
Τεχν. Δασοπονίας με Α' Βαθμό

Θεωρήθηκε και εκκρίνεται σύμφωνα με την αριθ. 1440/16-5-1988 απόφαση μας στην οποία προσαρτάται
Αλεξ/πολη 16 - 6 - 1988
Ο Νομάρχης
κ.α.α.
Ο Δ/ντής Εσωτερικών
Αναστ. Αναστασόπουλος

Αριθ. 1443 (4)

Κήρυξη αναδασωτέας εκτάσεως 0,132 στρεμμάτων, στη θέση «Τσάγκου Σαγιά» της Κοινότητας Αλεποχωρίου του Νομού Έβρου.

Ο ΝΟΜΑΡΧΗΣ ΕΒΡΟΥ

Έχοντας υπόψη:

1. Τις περί διοικητικής αποκέντρωσης διατάξεις.

2. Τις διατάξεις του Ν. 998/79 «περί προστασίας των δασών και των δασικών εν γένει εκτάσεων της Χώρας» και συγκεκριμένα: α) του άρθρου 41 παρ. 1, β) του άρθρου 38 παρ. 1, γ) του άρθρου 117 παρ. 3 του Συντάγματος.

3. Τις δ/γές του Υπουργείου Γεωργίας: α) 160417/1180/8.7.80, β) 182447/3049/24.9.80, γ) 10582/539/13.2.76, δ) 215696/1451/9.5.77 και ε) 154689/24.5.1982.

4. Την αριθ. 2782/27.5.1988 πρόταση του Δασαρχείου Διδυμοτείχου και τη σύμφωνη γνώμη της Δ/νσης Δασών Έβρου περί κηρύξεως αναδασωτέας, της αναφερομένης στο θέμα έκτασης.

5. Τη γνωμοδότηση του Νομαρχιακού Συμβουλίου Δασών, αποφασίζουμε:

Κηρύσσουμε αναδασωτέα, με σκοπό τη φυσική ή τεχνική αναγέννηση της Δημόσιας δασικής εκτάσεως την καταληφθείσα και εκχερσωθείσα έκταση των εκατόν τριάντα δύο (132) τετραγωνικών μέτρων, που βρίσκεται στη θέση «Τσάγκου Σαγιά» της Κοινότητος Αλεποχωρίου Ν. Έβρου και προσδιορίζεται από τα στοιχεία Α, Β, Γ, Δ, Α όπως φαίνονται στο συνημμένο διάγραμμα, το οποίο αποτελεί αναπόσπαστο μέρος της αποφάσεως αυτής και έχει όρια:

Ανατολικά: Με δρόμο.

Δυτικά: Με αγρό Κωνσταντίνου Βουζίνα.

Βόρεια: Με δημόσια δασική έκταση.

Νότια: Με παρανόμως καλλιεργούμενο αγρό.


Η απόφαση αυτή να δημοσιευθεί στην Εφημερίδα της Κυβερνήσεως.

Αλεξανδρούπολη, 14 Ιουνίου 1986

Ο Νομάρχης κ.α.α.

Ο Δ/ντής Εσωτερικών

ΑΝΑΣΤ. ΑΝΑΣΤΑΣΟΠΟΥΛΟΣ

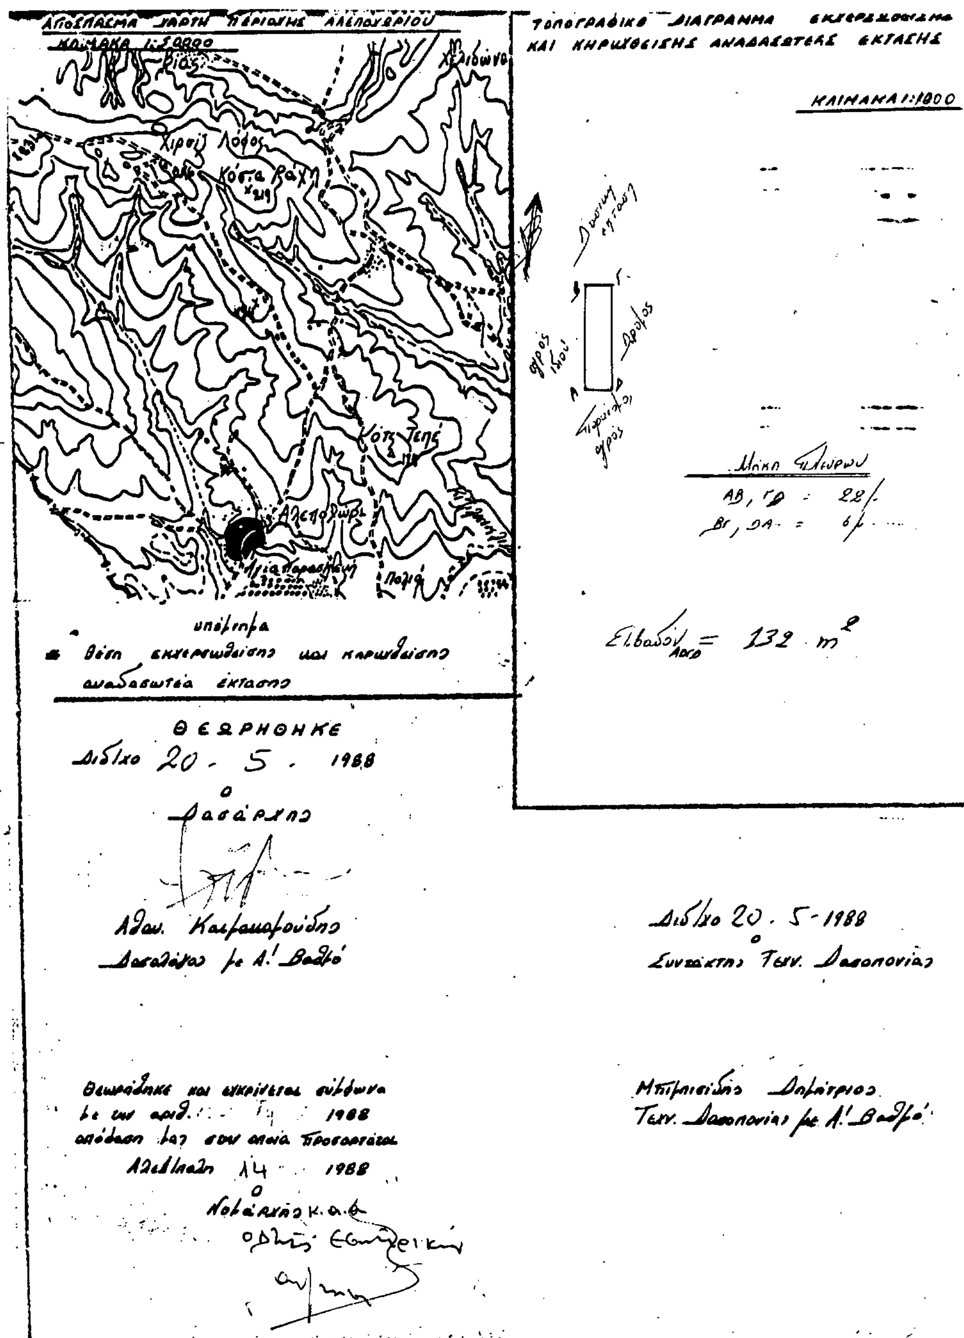

Αριθ. 1488 (5)

Κήρυξη αναδασωτέας έκτασης 0,450 στρεμμάτων, στη θέση «Καρά Ορμάν» της Κοινότητας Ασπρονερίου του Νομού Έβρου.

ΧΟ ΝΟΜΑΡΧΗΣ ΕΒΡΟΥ

Έχοντας υπόψη:

1. Τις περί διοικητικής αποκέντρωσης διατάξεις.

2. Τις διατάξεις του Ν. 998/79 «περί προστασίας των δασών και των δασικών εν γένει εκτάσεων της Χώρας» και συγκεκριμένα: α) του άρθρου 41 παρ. 1, β) του άρθρου 38 παρ. 1, γ) του άρθρου 117 παρ. 3 του Συντάγματος.

3. Τις δ...γές του Υπουργείου Γεωργίας: α) 160417/1180/8.7.80, β) 1824../3049/24.9.80, γ) 10582/539/13.2.76, δ) 215696/1451/..5.77 και ε) 154689/24.5.1982.

4. Την αριθ. 2902/6.6.1988 πρόταση του Δασαρχείου Αλεξ/πόλεως και τη σύμφωνη γνώμη της Δ/νσης Δασών Έβρου περί κηρύξεως αναδασωτέας, της αναφερομένης στο θέμα έκτασης.

5. Τη γνωμοδότηση του Νομαρχιακού Συμβουλίου Δασών, αποφασίζουμε:

Κηρύσσουμε αναδασωτέα, με σκοπό τη φυσική ή τεχνική αναγέννηση της Δημόσιας δασικής εκτάσεως την καταληφθείσα και εκχερσωθείσα έκταση των τετρακοσίων πενήντα (450) τετραγωνικών μέτρων, που βρίσκεται στη θέση «Καρά Ορμάν» της Κοινότητος Ασπρονερίου Ν. Έβρου και προσδιορίζεται από τα στοιχεία Α, Β, Γ, Δ, Α όπως φαίνονται στο συνημμένο διάγραμμα, το οποίο αποτελεί αναπόσπαστο μέρος της αποφάσεως αυτής και έχει όρια:

Ανατολικά: Με αγρό Αθανασίου Τσορμπατζούδη.


Δυτικά: Με αγρό Αθανασίου Τσορμπατζούδη.

Βόρεια: Με αγρό.

Νότια: Με αγρό και δάσος.

Η απόφαση αυτή να δημοσιευθεί στην Εφημερίδα της Κυβερνήσεως.

Αλεξανδρούπολη, 14 Ιουνίου 1986
Ο Νομάρχης κ.α.α.
Ο Δ/ντής Εσωτερικών
ΑΝΑΣΤ. ΑΝΑΣΤΑΣΟΠΟΥΛΟΣ

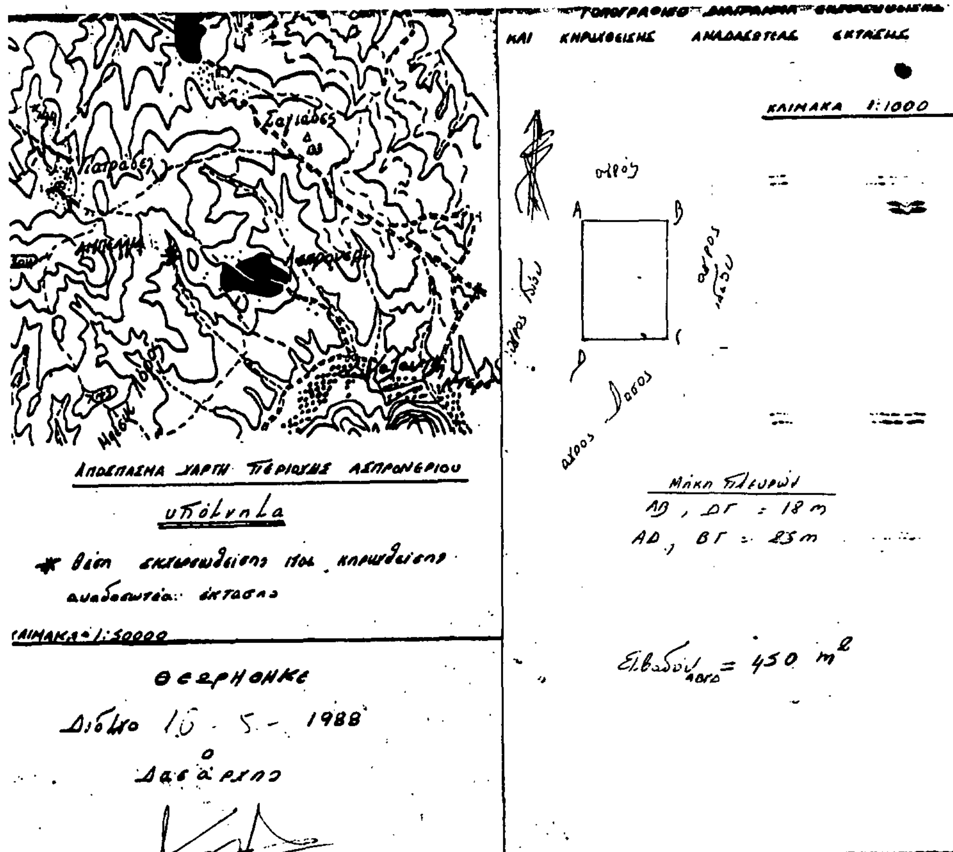

16 - 5 - 1988
Ο
Συντάκτης Τεχν. Δασοπονίας

ΑΝΑΚΟΙΝΩΣΕΙΣ

Αριθ. 4377 (6)

Ειδοποίηση της γενομένης παρακαταθέσεως δι' αποζημίωσιν απαλλοτριωθείσης εκτάσεως υπέρ του Δήμου Νέας Φιλαδέλφειας Αττικής κειμένης εις θέσιν Τρίγωνο - Τουραλί Νέας Φιλαδελφείας και μεταξύ των οδών Αφών Γεωργιάδη - Δεκελείας και Πίνδου.

Ο ΔΗΜΑΡΧΟΣ ΝΕΑΣ ΦΙΛΑΔΕΛΦΕΙΑΣ

Έχοντας υπόψη τα άρθρα 7 και 24 του Α.Ν. 1731/39 περί αναγκαστικών απαλλοτριώσεων ως ούτος ετροποποιήθη και συνεπληρώθη μεταγενεστέρως φέρομεν εις γνώσιν των κάτωθι αναφερομένων, ήτοι:

α) Των κεκτημένων ή αξιούντων δικαιώματα κυριότητος επί των απαλλοτριωθεισών λόγω ρυμοτομίας εκτάσεων α) υπό τα στοιχεία Θ3-ΖΕ-Ε3 Ζ-Η-Θ3 εμβαδού 279 τμ. β) υπό τα στοιχεία Κ-Λ-Κ3-Ε-Ι-Κ εμβαδού 32,80 τ.μ. και γ) υπό τα στοιχεία Α3-Γ3-Γ-Β-Α-Α3 εμβαδού 372 τ.μ., ήτοι εν συνόλω 683,80 τ.μ., ως εικονίζονται εις το από 14.1.69 τοπογραφικό διάγραμμα του τεχνικού υπαλλήλου Ε. Θεοδωροπούλου που συνοδεύει τη συμπληρωματική της υπ' αριθ. 46/49 πράξεως αναλογισμού υπ' αριθ. 3/70 πράξη αναλογισμού και αποζημιώσεως του Πολεοδομικού Γραφείου Αθηνών που επικυρώθηκε με την υπ' αριθ. πρωτ. Ε 6451/11.3.70 απόφαση του Υπουργού Δημοσίων Έργων. β) Των τυχόν επί των ανωτέρω απαλλοτριωθεισών εκτάσεων εγγεγραμμένων ενυποθήκων ή κατασχόντων δανειστών ή τρίτων διεκδικητών ότι για την παραπάνω έκταση των 683,80 τ.μ. καθορίσθηκε δυνάμει της υπ' αριθ. 9644/82 αποφάσεως του Πολυμελούς Πρωτοδικείου Αθηνών που επικυρώθηκε με την υπ' αριθ. 3145/83 απόφαση του Εφετείου Αθηνών εν συνδυασμώ και προς την 1934/84 απόφαση του Αρείου Πάγου ως οριστική τιμή μονάδος αποζημιώσεως το ποσό των 18.000 δρχ. το τ.μ., εν συνεχεία δε δυνάμει της υπ' αριθ. 7451/85 αποφάσεως του Πολυμελούς Πρωτοδικείου Αθηνών που επικυρώθηκε με την υπ' αριθ. 4695/86 απόφαση του Εφετείου Αθηνών ο Δήμος Ν. Φιλαδελφείας υποχρεώθηκε να καταβάλει εις την φερομένη ως ιδιοκτήτρια της ανωτέρω εκτάσεως Ασημίνα Βάρδα, η οποία δυνάμει της υπ' αριθ. 769/84 αποφάσεως του Μονομελούς Πρωτοδικείου Αθηνών αναγνωρίσθηκε δικαιούχος της αποζημιώσεως της ανωτέρω απαλλοτριώσεως το ποσό των 12.308.400 δρχ. (δηλ. 683,80 τ.μ. × 18.000 δρχ. το τ.μ.) και δη νομιμοτόκως κατά τα εν αυταίς διαλαμβανόμενα.

Ότι επί τη ασκήσει αιτήσεως υπό του Φωτίου Παπάζογλου Ανδριώτη, φερομένου ως μόνου εξ αδιαθέτου κληρονόμου της ανωτέρω Ασημίνας Βάρδα προς συμβιβαστική επίλυσιν της διαφοράς, το Δημοτικό Συμβούλιο του Δήμου Νέας Φιλαδέλφειας ενέκρινε την καταβολήν εις τον νομιμοποιηθησόμενον κληρονόμον της Ασημίνας Βάρδα και αναγνωρισθησόμενον δικαιούχο, με την υπ' αριθ. 49/88 απόφασίν του που επικυρώθηκε με την υπ' αριθ. 10259/88 πράξη της Νομαρχίας Αττικής της ής δικαιούται αποζημιώσεως, μετ' έκπτωσιν και παραίτησιν υπέρ του Δήμου Ν. Φιλαδελφείας του υπολοίπου των τόκων ως και πάσης άλλης αποζημιώσεως του εκ της αιτίας ταύτης, επί τη υπογραφή σχετικής δηλώσεως κατά τα εν τη ως άνω αποφάσει του Δ.Σ/λίου διαλαμβανόμενα και κατατέθησαν εις το Ταμείο Παρακαταθηκών και Δανείων 1) δρχ. 12.308.400 αφορώσαι τας α) υπό στοιχεία Θ3-ΖΕ-Ε3-Ζ-Η-Θ3 εμβαδού 279 τ.μ. β) υπό στοιχεία Κ-Λ-Κ3-Ε-Ι-Κ εμβαδού 32,80 τ.μ. και γ) υπό στοιχεία Α3-Γ3-Γ-Β-Α-Α3 εμβαδού 372 τ.μ. ήτοι εν συνόλω 683,80 τ.μ. προς 18.000 δρχ. το τ.μ. (οριστική τιμή μονάδος αποζημιώσεως) 2) δρχ. 125.000 διά δικαστική δαπάνη που καθορίσθηκε με την υπ' αριθ. 4695/86 απόφαση του Εφετείου Αθηνών και 3) δρχ. 566.600 διά τόκους βάσει συμβιβασμού δυνάμει της υπ' αριθ. 49/88 αποφάσεως του Δημοτικού Σ/λίου του Δ.Ν.Φ. που εγκρίθηκε με την υπ' αριθ. 10259/88 πράξη της Νομαρχίας Αττικής, ήτοι εν συνόλω 13.000.000 δρχ. αποδοτέας εις τον νομιμοποιηθησόμενον κληρονόμο της Ασημίνας χήρας Ασημίνας Βάρδα και αναγνωρισθησόμενο δικαιούχο, εκδοθέντος του υπ' αριθ. 923939/10.6.88 γραμματίου συστάσεως παρακαταθήκης ποσού δρχ. 13.000.000 δρχ.

Νέα Φιλαδέλφεια, 15 Ιουνίου 1988
Ο Δήμαρχος
ΣΑΒΒΑΣ ΣΤΑΜΑΤΙΑΔΗΣ

Αριθ. 21809 (7)

Ειδοποίηση παρακατάθεσης από τη ΔΕΗ αποζημίωσης για αναγκαστική απαλλοτρίωση ακινήτων στο Νομό Αρκαδίας. Ορυχείο Μεγαλόπολης. Ανάπτυξη ανατολικής απόθεσης Χωρεμίου.

Η ΔΗΜΟΣΙΑ ΕΠΙΧΕΙΡΗΣΗ ΗΛΕΚΤΡΙΣΜΟΥ

Σύμφωνα με τις διατάξεις των άρθρων 7 και 8 του Ν.Δ. 797/71 «περί αναγκαστικών απαλλοτριώσεων» πληροφορούμε όλους όσοι:

α. Έχουν δικαιώματα κυριότητας ή άλλα εμπράγματα δικαιώματα ή

β. Έχουν εγγράφει υποθήκη ή έχουν επιβάλει κατάσχεση ή με οποιοδήποτε τρόπο διεκδικούν τα ακίνητα που βρίσκονται στις Κοινότητες Ανθοχωρίου και Περιβολίων του Νομού Αρκαδίας και έχουν απαλλοτριωθεί με την Β.203/148/5.3.87 (ΦΕΚ 321/87 Δ') απόφαση των Υπουργών Οικονομικών και Βιομ. Ενέργειας και Τεχνολογίας για την ανάπτυξη ανατολικής απόθεσης Χωρεμίου του Ορυχείου Μεγαλόπολης, τα εξής:

Η αποζημίωση που καθόρισε η 302/87 απόφαση του Μονομελούς Πρωτοδικείου Τρίπολης για τα παραπάνω ακίνητα και για τα συστατικά και παραρτήματά τους, έχει κατατεθεί στο Ταμείο Παρακαταθηκών και Δανείων με το 924344/14.6.1988 γραμμάτιο σύστασης παρακαταθήκης, ποσού δραχμών ΕΒΔΟΜΗΝΤΑ ΠΕΝΤΕ ΕΚΑΤΟΜΜΥΡΙΩΝ ΤΕΤΡΑΚΟΣΙΩΝ ΔΕΚΑΟΚΤΩ ΧΙΛΙΑΔΩΝ ΠΕΝΤΑΚΟΣΙΩΝ ΕΒΔΟΜΗΝΤΑ ΟΚΤΩ (75.418.578).

Τα παραπάνω ακίνητα εικονίζονται στον αριθ. 5695/14.7.87 κτηματολογικό πίνακα της ΔΕΗ.

Η παραπάνω αποζημίωση είναι αποδοτέα στους δικαιούχους που θα αναγνωρισθούν σύμφωνα με το νόμο.

Αθήνα, 20 Ιουνίου 1988
Ο Νομικός Σύμβουλος
Μ. ΔΕΛΟΥΚΑΣ

Αριθ. 21808 (8)

Ειδοποίηση παρακατάθεσης από τη ΔΕΗ αποζημίωσης για αναγκαστική απαλλοτρίωση ακινήτων στο Νομό Μεσσηνίας. Γ.Μ. 150 KV Κυπαρισσία - Πύλος.

Η ΔΗΜΟΣΙΑ ΕΠΙΧΕΙΡΗΣΗ ΗΛΕΚΤΡΙΣΜΟΥ

Σύμφωνα με τις διατάξεις των άρθρων 7 και 8 του Ν.Δ. 797/71 «περί αναγκαστικών απαλλοτριώσεων» πληροφορούμε όλους όσοι:

α. Έχουν δικαιώματα κυριότητας ή άλλα εμπράγματα δικαιώματα ή

β. Έχουν εγγράφει υποθήκη ή έχουν επιβάλει κατάσχεση ή με οποιοδήποτε τρόπο διεκδικούν τα ακίνητα που βρίσκονται στους Δήμους και στις Κοινότητες του Νομού Μεσσηνίας και έχουν απαλλοτριωθεί με την Β.718/1042/13.6.86 (ΦΕΚ 567 Δ'/1.7.86) απόφαση των Υπουργών Οικονομικών και Βιομ. Ενέργειας και Τεχνολογίας για την εγκατάσταση της ΓΜ 150 KV Κυπαρισσία - Πύλος, τα εξής:

Η αποζημίωση που καθόρισε η 121/1987 απόφαση του Μονομελούς Πρωτοδικείου Κυπαρισσίας για τα παραπάνω ακίνητα και για τα συστατικά και παραρτήματά τους, έχει κατατεθεί στο Ταμείο Παρακαταθηκών και Δανείων με το 924346/14.6.1988 γραμμάτιο σύστασης παρακαταθήκης, ποσού δραχμών ΕΝΟΣ ΕΚΑΤΟΜΜΥΡΙΟΥ ΕΝΝΙΑΚΟΣΙΩΝ ΕΒΔΟΜΗΝΤΑ ΟΚΤΩ ΧΙΛΙΑΔΩΝ ΤΡΙΑΚΟΣΙΩΝ ΕΙΚΟΣΙ ΤΡΙΩΝ (1.978.323).

Τα παραπάνω ακίνητα εικονίζονται στον αριθ. 52926/1985 (φύλλα 1-7 εν μέρει) κτηματολογικό διάγραμμα.

Η παραπάνω αποζημίωση είναι αποδοτέα στους δικαιούχους που θα αναγνωρισθούν σύμφωνα με το νόμο.

Αθήνα, 20 Ιουνίου 1988
Ο Νομικός Σύμβουλος
Μ. ΔΕΛΟΥΚΑΣ

Αριθ. 21807 (9)

Ειδοποίηση παρακατάθεσης από τη ΔΕΗ αποζημίωσης για αναγκαστική απαλλοτρίωση ακινήτων στο Νομό Κεφαλληνίας. Ηλεκτρική διασύνδεση Κεφαλληνίας - Ιθάκης.

Η ΔΗΜΟΣΙΑ ΕΠΙΧΕΙΡΗΣΗ ΗΛΕΚΤΡΙΣΜΟΥ

Σύμφωνα με τις διατάξεις των άρθρων 7 και 8 του Ν.Δ. 797/71 «περί αναγκαστικών απαλλοτριώσεων» πληροφορούμε όλους όσοι:

α. Έχουν δικαιώματα κυριότητας ή άλλα εμπράγματα δικαιώματα ή

β. Έχουν εγγράφει υποθήκη ή έχουν επιβάλει κατάσχεση ή με οποιοδήποτε τρόπο διεκδικούν τα ακίνητα που βρίσκονται στη θέση «Πίσω

Λετώς Νήσου Ιθάκης του Νομού Κεφαλληνίας και έχουν απαλλοτριωθεί με την Τ. 2940/3.10.85 (ΦΕΚ 574/85 Δ') απόφαση Νομάρχη Κεφαλληνίας για την ηλεκτρική διασύνδεση Κεφαλληνίας - Ιθάκης, τα εξής:

Η αποζημίωση που καθόρισε η 43/1988 απόφαση του Μονομελούς Πρωτοδικείου Κεφαλληνίας για τα παραπάνω ακίνητα και για τα συστατικά και παραρτήματά τους, έχει κατατεθεί στο Ταμείο Παρακαταθηκών και Δανείων με το 924345/14.6.1988 γραμμάτιο σύστασης παρακαταθήκης, ποσού δραχμών ΔΙΑΚΟΣΙΩΝ ΕΒΔΟΜΗΝΤΑ ΠΕΝΤΕ ΧΙΛΙΑΔΩΝ ΠΕΝΤΑΚΟΣΙΩΝ ΕΞΗΝΤΑ (275.560).

Τα παραπάνω ακίνητα εικονίζονται στο αριθ. Α-1628/1983/1η αναθ. 7.8.84 κτηματολογικό διάγραμμα.

Η παραπάνω αποζημίωση είναι αποδοτέα στους δικαιούχους που θα αναγνωρισθούν σύμφωνα με το νόμο.

Αθήνα, 20 Ιουνίου 1988

Ο Νομικός Σύμβουλος

Μ. ΔΕΛΟΥΚΑΣ

ΠΟΛΕΟΔΟΜΙΑ

ΑΠΟΦΑΣΕΙΣ

Αριθ. Δ12δ/οικ/10400 (10)

Επίσπευση από το Δημόσιο της Πολεοδομικής εφαρμογής στο χώρο που περικλείεται από το όριο αεροδρομίου - την οδό Προσπέλασης από Λ. Βουλιαγμένης προς Αεροδρόμιο και την προέκταση της οδού Νο 31 στην Κοινότητα Ελληνικού.

Ο ΥΠΟΥΡΓΟΣ ΠΕΡΙΒΑΛΛΟΝΤΟΣ, ΧΩΡΟΤΑΞΙΑΣ ΚΑΙ ΔΗΜ. ΕΡΓΩΝ

Έχοντας υπόψη:

1) Το διάταγμα ρυμοτομίας 30.5.1979 ΦΕΚ 342Δ/22.6.79.

2) Τις διατάξεις του ν. δ/τος 17.7.1923 «περί σχεδίων των πόλεων, κωμών και συνοικισμών του Κράτους και οικοδομής αυτών» (ΦΕΚ 228/16.8.1923 τ.Α').

3) Τις διατάξεις του ν. 653/1977 «περί υποχρεώσεως των παροδίων ιδιοκτητών κ.λπ». (ΦΕΚ 214/5.8.1977 τ.Α') όπως τροποποιήθηκαν και ισχύουν σήμερα, με τους ν. 947/1979 ΦΕΚ 169/26.7.1979 τ.Α' και 960/1979 ΦΕΚ 194/25.8.79 τ.Α'.

4) Τις διατάξεις του άρθρου 25 παρ. 4 του ν. 1418/1984 «για τα δημόσια έργα και ρυθμίσεις συναφών θεμάτων».

5) Τις διατάξεις του π.δ/τος 69/8.2.88 ΦΕΚ 28/16.2.1988 για τον οργανισμό της Γενικής Γραμματείας Δημοσίων Έργων, αποφασίζουμε:

α) Την επίσπευση από το Δημόσιο της Πολεοδομικής εφαρμογής στο χώρο που περικλείεται από το όριο αεροδρομίου - την οδό προσπέλασης από Λ. Βουλιαγμένης προς αεροδρόμιο και την προέκταση της οδού 31 στο Ελληνικό.

β) Το χαρακτηρισμό της προκείμενης πολεοδομικής εφαρμογής κατεπείγουσας ανάγκης και

γ) Την κατάρτιση των στοιχείων προδικασίας που προβλέπονται από το άρθρο 5 του ν. 653/1977, για να κινηθεί η δίκη καθορισμού των αποζημιώσεων για τις ιδιοκτησίες που ρυμοτομούνται.

Η απόφαση αυτή να δημοσιευθεί στην Εφημερίδα της Κυβερνήσεως.

Αθήνα, 17 Ιουνίου 1988

Ο ΥΠΟΥΡΓΟΣ

ΕΥΑΓΓΕΛΟΣ ΚΟΥΛΟΥΜΠΗΣ

Αριθ. 43582/2343 (11)

Κίνηση της διαδικασίας σύνταξης του Γενικού Πολεοδομικού Σχεδίου Καλαμωτής Ν. Χίου.

Ο ΑΝΑΠΛΗΡΩΤΗΣ ΥΠΟΥΡΓΟΣ ΠΕΡΙΒΑΛΛΟΝΤΟΣ, ΧΩΡΟΤΑΞΙΑΣ ΚΑΙ ΔΗΜ. ΕΡΓΩΝ

Έχοντας υπόψη τις διατάξεις:

1. Του άρθρου 3 παρ. 1 του Ν. 1337/83 (ΦΕΚ 33/14.3.83 τ.Α') για την «Επέκταση των πολεοδομικών σχεδίων, την οικιστική ανάπτυξη και σχετικές ρυθμίσεις».

2. Τις διατάξεις του Ν. 1558/85 «Κυβέρνηση και Κυβερνητικά Όργανα» (ΦΕΚ 137/Α) και ειδικότερα το άρθρο 23 παρ. 1.

3. Την υπ' αρ. Υ 1291/1987 απόφαση του Πρωθυπουργού «Σύσταση θέσης Αναπληρωτή Υπουργού στα Υπουργεία Εξωτερικών, Εθνικής Άμυνας, Περιβάλλοντος Χωροταξίας και Δημοσίων Έργων, Μεταφορών και Επικοινωνιών και Υφυπουργού στο Υπουργείο Εθνικής Οικονομίας» (ΦΕΚ 526/Β).

4. Την υπ' αρ. Υ 1436/15.10.87 απόφαση του Πρωθυπουργού «Καθορισμός αρμοδιοτήτων του Αναπληρωτή Υπουργού Περιβάλλοντος, Χωροταξίας και Δημοσίων Έργων Μανόλη Παπαστεφανάκι» (ΦΕΚ 549/Β/16.10.87), αποφασίζουμε:

Την κίνηση της διαδικασίας σύνταξης του Γενικού Πολεοδομικού Σχεδίου Καλαμωτής Ν. Χίου τα όρια του οποίου φαίνονται στο σχετικό πρωτότυπο διάγραμμα σε κλίμ. 1:25.000 που έχει θεωρηθεί από τον Προϊστάμενο της Διεύθυνσης Οικ/κών και Κτιριολ. Κανονισμών με την υπ' αριθμ. 43582/88 πράξη του και που συνοπτικό του αντίτυπο δημοσιεύεται με την παρούσα απόφαση.

Η απόφαση αυτή να δημοσιευθεί στην Εφημερίδα της Κυβερνήσεως.

Αθήνα, 16 Ιουνίου 1988

Ο ΑΝΑΠΛΗΡΩΤΗΣ ΥΠΟΥΡΓΟΣ

ΜΑΝΟΛΗΣ ΠΑΠΑΣΤΕΦΑΝΑΚΙΣ

ΑΝΑΚΟΙΝΩΣΕΙΣ

(12)

Ειδοποίηση γενομένης παρακαταθέσεως δι' αποζημίωσιν ρυμοτομηθέντων τμημάτων γης και δήλωση συμψηφισμού απαιτήσεως προσχυρουμένων τμημάτων γης εν Ρετζίκι (Πεύκα) Δήμου Συκεών - Θεσσαλονίκης.

Αικατερίνης συζ. Αναστασίου Γαρυφαλλά, το γένος Σωτηρίου Ζαφειροπούλου.

Ειδοποιώ ότι, Α) Κατέθεσα εις το εν Θεσσαλονίκη Ταμείον Παρακαταθηκών και Δανείων το συνολικόν ποσόν των δραχμών ενός εκατομμυρίου τετρακοσίων εβδομήκοντα οκτώ χιλιάδων και τετρακοσίων δραχμών (1.478.400), εκδοθέντος του υπ' αριθμ. Νο 419437/17.5.1988 Γραμμάτιον Συστάσεως Παρακαταθήκης του Ταμείου τούτου, όπερ γραμμάτιον κατέθεσα παρά τη Συμβολαιογράφω Θεσσαλονίκης Ηβόνη Δέλλιου - Φλουράκη, συνταχθείσης υπ' αριθμ. 858/24.5.1988 πράξεως καταθέσεως Γραμματίου και δηλώσεως συμψηφισμού της Συμβολαιογράφου ταύτης.

Η κατάθεσις του ποσού τούτου εγένετο παρ' εμού, Αικατερίνης συζ. Αναστασίου Γαρυφαλλά, το γένος Σωτηρίου Ζαφειροπούλου, δι' αποζημίωσιν καθορισθείσα δυνάμει της υπ' αριθμ. 1839/6.4.1988 αποφάσεως του Μονομελούς Πρωτοδικείου Θεσσαλονίκης διά την κατόπιν της υπ' αριθμ. 5039/2.4.1984 πράξεως τακτοποιήσεως και αναλογισμού αποζημιώσεως του Πολεοδομικού Γραφείου Θεσσαλονίκης, κυρωθείσης διά της υπ' αριθμ. ΔΠ/ΤΑ 18649/16.6.1984 αποφάσεως του Νομάρχου Θεσσαλονίκης, ρυμοτόμηση για την εφαρμογήν του εγκεκριμένου σχεδίου της περιοχής Ρετζικίου (Πεύκα) Δήμου Συκεών, τμημάτων οικοπέδων υπό στοιχεία 1) 34 - 37 - 27 - 26 - 34, επιφαν. 108,50 $μ^2$, 2) 30 - 26 - 25 - 29 - 30 εμβαδού 4,50 $μ^2$ και 3) 1/4 του τμήματος 18 - 33 - 34 - 26 - 31 - 18 εμβαδού 84,40 $μ^2$ δηλαδή 21,10 $μ^2$, φερομένου εν τη ανωτέρω πράξη επ' ονόματι Πέτρου Κοντόσογλου, ως οικόπεδον και επ' ωφελεία της υποχρέου καταθέτριας, αποδοτέα εις τους κατά νόμον αναγνωρισθησομένους δικαιούχους και

Β) Δήλωσα ότι σύμφωνα με την 5039/2.4.1984 πράξη τακτοποιήσεως και αναλογισμού αποζημιώσεως οικοπέδων του Πολεοδομικού Γραφείου Θεσσαλονίκης που κυρώθηκε με την ΔΠ/ΤΑ 18649/18.6.1984 απόφαση του Νομάρχη Θεσσαλονίκης 1) Προσκυρώνεται στην ιδιοκτησία έξι (6) ιδιοκτησία της Αικατερίνης συζύγου Αναστασίου Γαρυφαλλά, τμήμα επιφανείας γης της γειτονικής ιδιοκτησίας ένα (1) του Πέτρου Κοντόσογλου εμβαδού 101,50 $μ^2$ υπό στοιχεία 26 - 27 - 28 - 25 - 26 και 2) τμήμα επιφανείας γης από την έξι (6) ιδιοκτησία της εμφανισθείσης Αικατερίνης συζύγου Αναστασίου Γαρυφαλλά το γένος Σωτηρίου Ζαφειροπούλου, εμβαδού 101,50 $μ^2$ προσκυρώνεται στην ιδιοκτησία ένα (1) του Πέτρου Κοντόσογλου υπό στοιχεία 28 - 49 - 45 - 46 - 47 - 48 - 28.

Τα προσφερόμενα και αμοιβαίως προσκυρούμενα τμήματα οικοπέδων από και προς τις ιδιοκτησίες, των Αικατερίνης συζύγου Αναστασίου Γαρυφαλλά και Πέτρου Κοντόσογλου είναι της ιδίας εκτάσεως των 101,50 $μ^2$ και με την 1839/1988 απόφαση του Μονομελούς Πρωτοδικείου Θεσσαλονίκης καθορίσθηκε προσωρινή τιμή μονάδος αποζημιώσεως 11.000 δραχμές το τετραγωνικόν μέτρον.

Συνεπώς υπάρχει αμοιβαία υποχρέωση της εμφανισθείσης και του ιδιοκτήτη του γειτονικού οικοπέδου, όπως καταβάλουν αμοιβαίως το ποσόν των 1.116.500 δραχμών για την συντέλεση της απαλλοτριώσεως, για την προσκύρωση των παραπάνω οικοπεδικών τμημάτων σε κάθε μια από τις γειτονικές ιδιοκτησίες.

Η εμφανισθείσα δήλωσε μονομερώς σύμφωνα με το άρθρο 441 του Αστικού Κώδικος, ότι συμψηφίζει την απαίτησιν της κατά του Πέτρου Κοντόσογλου προς την ομοειδή σε αντικείμενο, ληξιπρόθεσμη και ισόποση απαίτηση του Πέτρου Κοντόσογλου, κατ' αυτής και έτσι αποσβένονται οι μεταξύ των αμοιβαίες απαιτήσεις, επερχομένης της πλήρους συντελέσεως της απαλλοτριώσεως των παραπάνω οικοπεδικών τμημάτων.

Εν Θεσσαλονίκη, τη 7 Ιουνίου 1988

Ο Πληρεξούσιος Δικηγόρος

ΣΤΥΛΙΑΝΟΣ Σ. ΚΩΤΣΙΛΑΡΙΔΗΣ